

ANEXO I – PLANTA FÍSICA




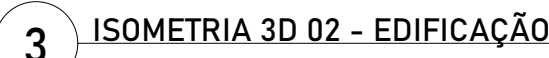


TABELA DE FORRO		
COD.	DESCRIÇÃO	ÁREA
F01	FORRO DE GESSO ACARTONADO COM PINTURA BRANCA ANTIFUMO	565,01 m²
F02	FORRO DE GESSO ACARTONADO ACÚSTICO DE 12,5mm	263,40 m²

TABELA DE AMBIENTES	
AMBIENTE	ÁREA
AUDITÓRIO	391,04 m²
BHO FEMININO	54,21 m²
BHO MASCULINO	52,55 m²
BHO PCO	13,89 m²
CALÇADA EXTERNA	193,69 m²
CENTRO DE ESTUDOS	218,86 m²
CIRCULAÇÃO	16,56 m²
COPA	9,39 m²
DECK	292,31 m²
DESCARTE DE RESÍDUOS	15,56 m²
DMT	2,36 m²
ESCADA	8,39 m²
ESCADARIA	13,21 m²
F.P.F TECH	26,32 m²
FOYER	103,52 m²
HALL AMAZONCURE	33,65 m²
HALL/CIRCULAÇÃO	16,70 m²
ICI	107,48 m²
LAJE EXTERNA	100,22 m²
MEDICAO	5,40 m²
PALCO	45,27 m²
PROTEÇÃO	5,60 m²
QUIET	24,76 m²
RAMPA	5,43 m²
RAMPA FPP	17,50 m²
RESEÇÃO	157,07 m²
RESÍDUOS 01	7,99 m²
RESÍDUOS 02	7,57 m²
RESÍDUOS 03	6,97 m²
RESÍDUOS 04	6,99 m²
SALA DE APOIO	7,30 m²
SALA DE RESIDENTES	429,33 m²
SALA DE REUNIÃO	16,93 m²
SALA PARA RESIDENTES	104,47 m²
SALA TÉCNICA	5,53 m²
SALA-01	13,20 m²
SALA-02	12,42 m²
SALA-03	15,59 m²
TRANSFORMAÇÃO	12,13 m²
ÁREA TÉCNICA	2670,45 m²

			
GOVERNO DO ESTADO DO AMAPÁ SECRETARIA DE ESTADO DA INFRAESTRUTURA - SEINF GOVERNO DO ESTADO			
			
TRABALHANDO PELO AMAPÁ INTEIRO CLECIO LUIZ VILHENA NEIRA GOVERNADOR ANTONIO PINHEIRO TELES JÚNIOR VICE-GOVERNADOR DAVID COVRE SECRETÁRIO DE INFRAESTRUTURA IRY THIAGO VASCONCELOS AMAJANÁS LEONARDO BRUNO CRAVEIRO DE OLIVEIRA SECRETÁRIOS ADJUNTOS			
CARIMBOS:			
GRUPO:	PROPRIETÁRIO: GOVERNO DO ESTADO DO AMAPÁ	  @ Ramundo Pires, Nº 373. Zédo, Macapá/AP  (96) 98-4425-0059  contato@linnprojeto.com  @linnprojetoas  www.linnprojeto.com.br	
	ENDEREÇO: R. AZARIAS DA COSTA NETO, 17 - CENTRAL		
TÍTULO:	PLANTA BAIXA - TERREO GERAL	PROJETO:	PARKTECNOLOGICO DO AMAPA
DISCIPLINA:	ARQUITETURA	PROFISSIONAL:	NELTON BARREROS ALVINO ASS.
ARG. ELETRÔNICO:	SEINF_ARQ_E_PTEC_V03	CAUI/AR: A134692-9	
VERSÃO:	V03		NELTON BARREROS ALVINO
FOLHA:	A1	PROFISSIONAL:	JOÃO W R ALVINO JÚNIOR ASS.
ESCALA:	INDICADA	CAUI/AR: A98973-3	
DATA:	MARÇO/2025		JOÃO W R ALVINO JÚNIOR
ÁREA DO TERRENO:	13162,00 m²	COORDENADOR DE PROJETO:	JUNIOR PASIANA
ÁREA CONSTRUÍDA:	5767,84 m²	CONTRATO:	Nº 024/2024 - SEINF/SEA
PERMÉAVEL:	5323,30 m²	ORDEN DE SERVIÇO:	Nº 032/2024 - NPP/COPLAN/SEINF
GABARITO:	11x24m	DISCIPLINA:	ARQ
			ARQUITETURA
			F02
			51

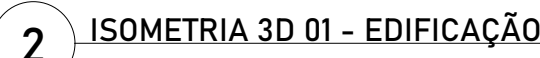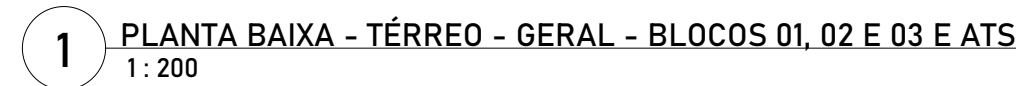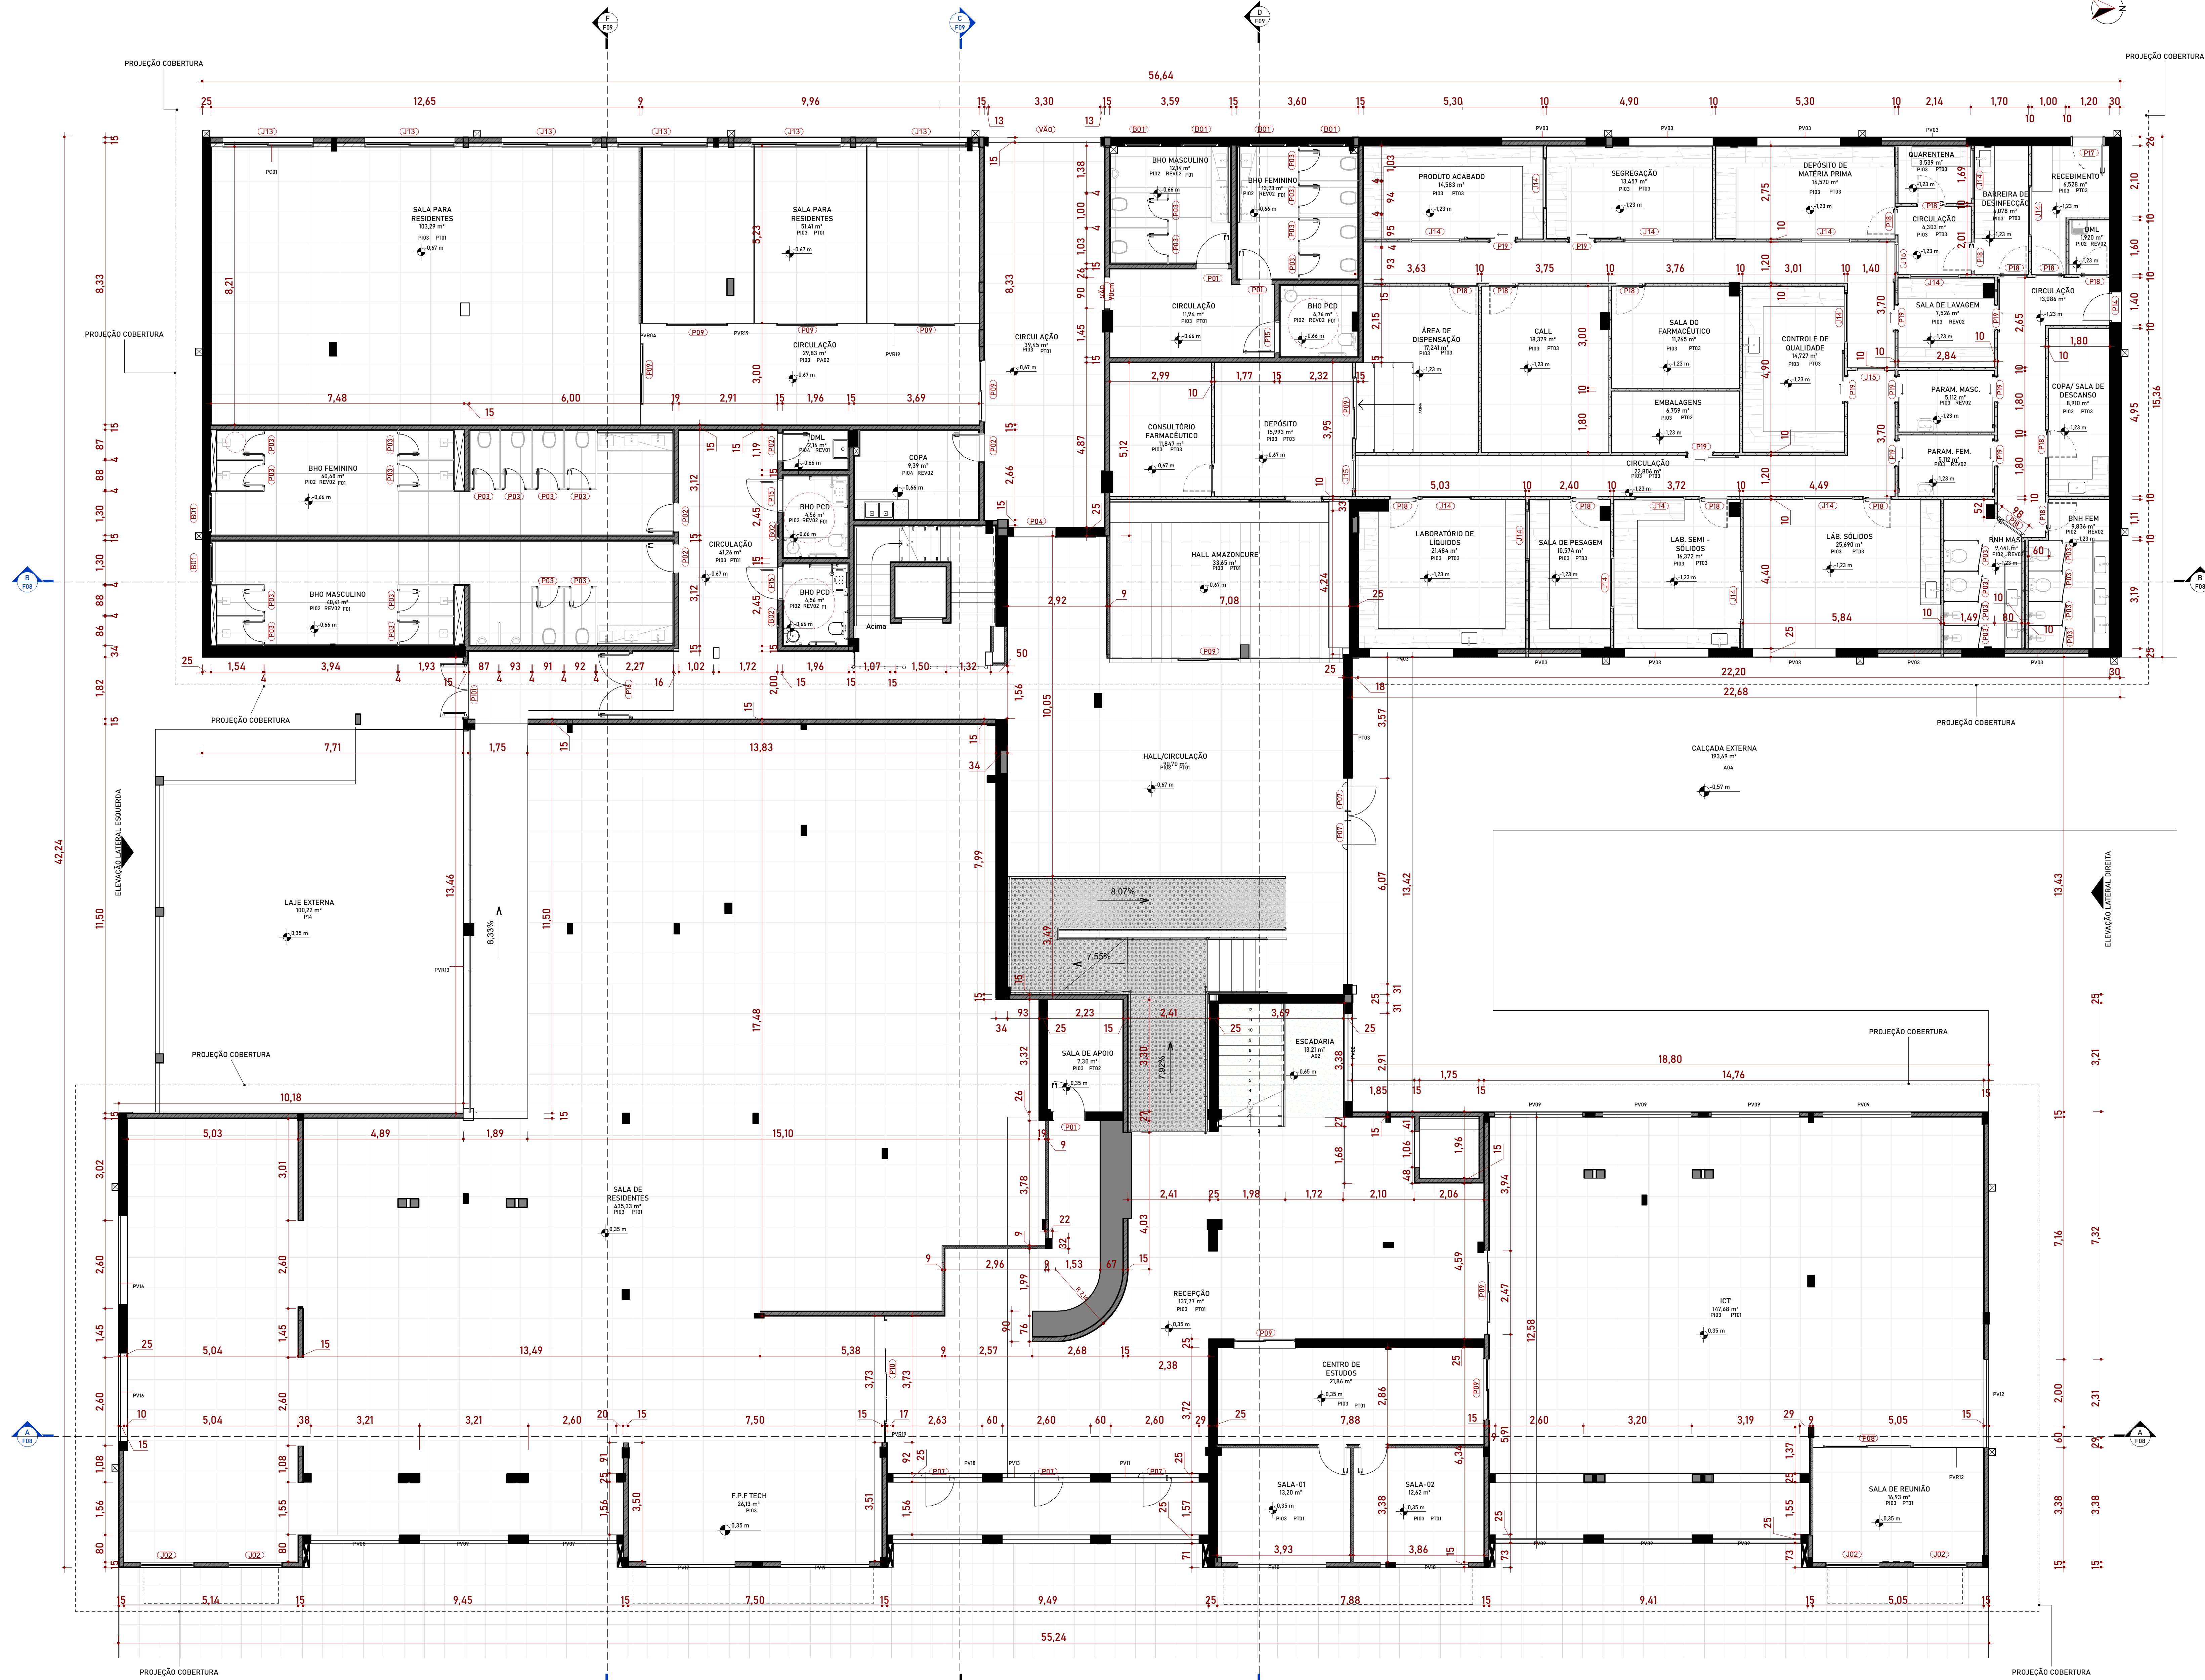

1 PLANTA BAIXA - TÉRREO - BLOCO 01 E 02
1:75

ESPECIFICAÇÕES DA ANOTAÇÃO DOS ACABAMENTOS			
RESUMATIVAMENTE	NOME DO AMBIENTE ÁREA + 00m ² (CUBÍCULO)	PISO - REVESTIMENTO DO PISO	PAREDE - REVESTIMENTO DA PAREDE
TABELA - PISO/LAJE			
COD.	DESCRIÇÃO	ÁREA	
A02	PISO GRAMADO	19,44 m ²	
A04	ACABAMENTO CONVENCIONAL	193,22 m ²	
P03	PISO LAJE EM CONCRETO ARMADO (SUBESTACÃO)	4,06 m ²	
P04	PISO LAJE DE CONCRETO USINADO 45cm - ÁREA EXTERNA	1112,75 m ²	
P03	PISO PORCELANATO 60x60 - TRIBECA NEBULA - SATIN - BIANCOGRES - COLEÇÃO CIMENTOS, CLASSIFICAÇÃO VC-CLASSE ADA, VARIAÇÃO DE DESENHO E TONALIDADE VE INDICAÇÃO DE LOCAL DE USO LE	4492,29 m ²	
P04	PISO PORCELANATO CRISTALLO BIANCO LUX BIANCOGRES 90x90 - LOCAL DE USO LC, APLICAÇÃO NO PISO, CLASSIE ADA, VARIAÇÃO DE DESENHO/TONALIDADE V	12,38 m ²	
P06	PISO PORCELANATO DECK LEGNO MASSA DE ACABAMENTO EXT BIANCOGRES 40x40 ANTIDERRAPANTE - LOCAL DE USO LE, CLASSIE ADA, VARIAÇÃO DE DESENHO/TONALIDADE VL	201,95 m ²	
TABELA - PAREDES E ACABAMENTOS			
COD.	DESCRIÇÃO	ÁREA	
M02	MURETA DE PROTEÇÃO - 10 cm ACABAMENTO PINTURA	4,46 m ²	
P01	PAREDE DE ALVENARIA DE 25cm COM BLOCOS DE CONCRETO, ACABAMENTO COM REVESTIMENTO DE CHAPISCO, EMBOÇO E REBOCO	493,30 m ²	
P02	PAREDE DE ALVENARIA DE 25cm COM BLOCOS DE CONCRETO, ACABAMENTO COM REVESTIMENTO DE CHAPISCO, EMBOÇO E REBOCO	1034,30 m ²	
P03	PAREDE DE ALVENARIA 15cm COM BLOCOS DE CONCRETO, ACABAMENTO COM REVESTIMENTO DE CHAPISCO, EMBOÇO E REBOCO	121,77 m ²	
P05	ACABAMENTO DE MADEIRA	2,27 m ²	
P07	DIVISÓRIA SANITÁRIA TIPO CABINE, EM GRANITO CINZA POLIDO	89,96 m ²	
P08	PAREDE COM PLACAS DE BESSO ACARTONADO (DRYWALL) TIPO RUI, PARA USO INTERNO, COM DUAS FACES	117,85 m ²	
P09	PAREDE EM PLACA CIMENTÍCIA 8mm (DIVISÓRIAS INTERNAS) COM ISOLAMENTO EM Lã DE VIDRO E RESISTÊNCIA A UMIDADE	182,03 m ²	
P01	PAREDE EM PLACA CIMENTÍCIA 120mm (DIVISÓRIAS INTERNAS) COM ISOLAMENTO EM Lã DE VIDRO E RESISTÊNCIA A UMIDADE HIDROFUGADA, ESTRUTURA INTERNA ESTILO STEEL FRAME	40,67 m ²	
P01	PINTURA ACRÍLICA NA COR PRETA DE BIANCO - SUIVIM	2336,46 m ²	
P02	PINTURA ACRÍLICA NA COR PRETA CINZA CLARO - SUIVIM	39,32 m ²	
P03	PINTURA ACRÍLICA NA COR PAREDE DE PRESENTE - SUIVIM	178,21 m ²	
P01	REVESTIMENTO PORCELANATO BRANCO ESMALTADO 90x90	14,46 m ²	
P02	REVESTIMENTO PORCELANATO INTERNO ESMALTADO NATURAL BORDA RETIFICADO 40x40cm NORD RIS	340,96 m ²	

COD.	DESCRIÇÃO	ÁREA
F01	FORRO DE BESSO ACARTONADO COM PINTURA BRANCA ANTIMOFO	545,01 m ²
F02	FORRO DE BESSO ACARTONADO ACÚSTICO DE 12,55mm	261,49 m ²

TABELA TOTAL DE PORTAS			
COD.	DESCRIÇÃO	ALT.	LARG.
P01	PORTA EM ALUMÍNIO COM UMA FOLHA DE ABIR, PINTURA PRETA, GUARNIÇÃO	2,10 m	0,90 m
P02	CINZA - ABERTURA DE 90 cm	2,10 m	0,80 m
P03	PORTA EM ALUMÍNIO COM UMA FOLHA DE GIRO SIMPLES PINTURA NA COR PRETA, GUARNIÇÃO CINZA - ABERTURA DE 80x20cm	2,20 m	0,80 m
P04	PORTA EM ALUMÍNIO COM UMA FOLHA DE CORRER PARA UM LADO, ABERTURA DE 90x250cm, PINTURA NA COR PRETA, GUARNIÇÃO CINZA	2,20 m	0,80 m
P05	PORTA EM ALUMÍNIO COM UMA FOLHA DE CORRER PARA UM LADO, ABERTURA DE 90x250cm, PINTURA NA COR PRETA, GUARNIÇÃO CINZA	2,20 m	0,80 m
P06	PORTA EM ALUMÍNIO COM 2 FOLHAS DE GIRO DUPLA 2 FOLHAS DE 80cm, PINTURA NA COR PRETA, GUARNIÇÃO CINZA	2,20 m	0,80 m
P07	PORTA EM ALUMÍNIO COM 2 FOLHAS DE CORRER PARA UM LADO, ABERTURA DE 90x250cm, PINTURA NA COR PRETA, GUARNIÇÃO CINZA	2,20 m	0,80 m
P08	PORTA DE CORRER - VIDRO LAMINADO DE 10mm COM 2 FOLHAS, PERFIL EM ALUMÍNIO NA COR PRETA - 1,80x2,10	2,20 m	0,80 m
P09	PORTA EM ALUMÍNIO E VIDRO LAMINADO DE 10mm COM 2 FOLHAS DE CORRER, PERFIL EM ALUMÍNIO NA COR PRETA - 1,80x2,10	2,20 m	0,80 m
P10	PORTA EM ALUMÍNIO COM PERFIL NA COR PRETA E VIDRO LAMINADO ESCURO DE 10mm COM 2 FOLHAS - 2,10x2,10	2,20 m	0,80 m
P11	PORTA DE ABIR DUPLA EM ALUMÍNIO E VIDRO DE 4mm	2,20 m	0,80 m
P12	PORTA DE CORRER DE VIDRO TEMPERADO DE 10mm EM ALUMÍNIO AMADERADO	2,20 m	0,80 m
P13	PORTA EM ALUMÍNIO E VIDRO LAMINADO DE 10mm COM 2 FOLHAS DE CORRER	2,20 m	0,80 m
P14	PORTA EM ALUMÍNIO NA COR PRETA, VENEZIANA COM UMA FOLHA DE ABIR	2,20 m	0,80 m
P15	PORTA DE ABIR EM ALUMÍNIO COM ACABAMENTO METÁLICO PRETO, BATENTE COMUM, FERRAGEM VENEZIANA, 10x2,10m	2,20 m	0,80 m
P16	PORTA EM ALUMÍNIO COM 2 FOLHAS DE GIRO SIMPLES - PINTURA DE COR PRETA, GUARNIÇÃO NA COR CINZA METALIZADO - 1,80x2,10	2,20 m	0,80 m
P17	PORTA INTERNA DE VIDRO LAMINADO 10mm FUSCO E PERFIL EM ALUMÍNIO NA COR PRETA 1,80x2,10	2,20 m	0,80 m
P18	PORTA DE ABIR EM ALUMÍNIO COM ACABAMENTO METÁLICO PRETO, BATENTE COMUM, FERRAGEM VENEZIANA, 10x2,10m	2,20 m	0,80 m
P19	PORTA DE CORRER EM ALUMÍNIO - UMA FOLHA EM COR BRANCA, 1,80x2,10	2,20 m	0,80 m
P20	PORTA DE CORRER EM ALUMÍNIO - UMA FOLHA EM COR BRANCA, 1,80x2,10	2,20 m	0,80 m
P01	PORTA ARTICULADA MÚLTIPLOS PASS-THROUGH EM ALUMÍNIO E VIDRO LAMINADO DE 10mm E ALUMÍNIO NA COR PRETA, 1,80x2,10m	2,20 m	0,80 m
P01	PORTA CORTA-FOGO DO TIPO ABIR DE 2 FOLHAS EM AÇO GALVANIZADO COM RESISTÊNCIA AO FOGO 2,40x2,10m	2,20 m	0,80 m
PV01	PORTA VAI E VEM - COZINHA COM VISOR EM VIDRO - 2 FOLHAS EM ALUMÍNIO	2,20 m	0,80 m

TABELA TOTAL DE JANELAS			
COD.	DESCRIÇÃO	LARGURA	ALTURA
B01	JANELA BASCULANTE DE UMA FOLHA EM ALUMÍNIO NA COR PRETA 0,80 X 1,80 cm, VIDRO LAMINADO LISO, PETITIL EM GRANITO VERDE PÉROLA	1,08 m	0,50 m
B02	JANELA BASCULANTE DE UMA FOLHA EM ALUMÍNIO PRETO 50x50 - VIDRO LAMINADO LISO, PETITIL EM GRANITO VERDE PÉROLA	0,50 m	0,50 m
B03	JANELA BASCULANTE DE UMA FOLHA EM ALUMÍNIO PRETO 30x50, VIDRO LAMINADO LISO, PETITIL EM GRANITO VERDE PÉROLA	0,30 m	0,50 m
J01	JANELA DE VIDRO LAMINADO FIXO DE 4mm EM ALUMÍNIO AMADERADO - TABACO ESCURO, PETITIL EM GRANITO VERDE PÉROLA	0,25 m	1,35 m
J02	JANELA DE VIDRO LAMINADO FIXO DE 4mm 1,40x2,10 - PETITIL EM GRANITO VERDE PÉROLA	1,40 m	2,10 m
J03	JANELA DE VIDRO LAMINADO FIXO DE 4mm 1,40x2,10 EM ALUMÍNIO AMADERADO - TABACO ESCURO, PETITIL EM GRANITO VERDE PÉROLA	1,40 m	2,10 m
J04	JANELA DE VIDRO LAMINADO FIXO DE 4mm 1,40x2,10 EM ALUMÍNIO AMADERADO - TABACO ESCURO, PETITIL EM GRANITO VERDE PÉROLA	0,60 m	2,50 m
J05	JANELA DE VIDRO LAMINADO FIXO DE 4mm 1,40x2,10 EM ALUMÍNIO AMADERADO - TABACO ESCURO, PETITIL EM GRANITO VERDE PÉROLA	0,60 m	0,50 m
J06	JANELA DE VIDRO LAMINADO FIXO DE 4mm 2,40x2,10 EM ALUMÍNIO AMADERADO - TABACO ESCURO, PETITIL EM GRANITO VERDE PÉROLA	2,40 m	1,80 m
J07	JANELA EM ALUMÍNIO AMADERADO - TABACO ESCURO E VIDRO LAMINADO FIXO DE 4mm 2,40x2,10 - PETITIL EM GRANITO VERDE PÉROLA	2,40 m	1,20 m
J08	JANELA EM ALUMÍNIO AMADERADO - TABACO ESCURO E VIDRO LAMINADO FIXO DE 4mm 2,40x2,10 - PETITIL EM GRANITO VERDE PÉROLA	2,40 m	1,20 m
J09	JANELA VENEZIANA FIXA EM ALUMÍNIO COM ACABAMENTO PRETO - 1,40x1,45cm	1,45 m	0,85 m
J10	JANELA VENEZIANA FIXA EM ALUMÍNIO NA COR PRETA 1,40x1,75	1,45 m	0,75 m
J11	JANELA VENEZIANA PANTOGRAFICA - CORRER PARA AMBOS OS LADOS EM VIDRO LAMINADO DE 6mm COM VENEZIANA EXTERNA EM ALUMÍNIO AMADERADO - TABACO ESCURO E FECHO TIPO CREMADO - 1,20x2,10	1,30 m	1,20 m
J12	JANELA DE CORRER EM ALUMÍNIO AMADERADO TABACO ESCURO E VIDRO LAMINADO DE 6mm DE 1,00x1,30 - PETITIL EM GRANITO VERDE PÉROLA	1,56 m	1,56 m
J13	JANELA DE CORRER DE DUAS FOLHAS EM ALUMÍNIO AMADERADO TABACO ESCURO E VIDRO LAMINADO DE 6mm	2,46 m	1,40 m
J14	ABERTURA DE JANELA SIMPLES PASS-THROUGH EM ALUMÍNIO E VIDRO 1,00x1,00	1,40 m	0,90 m
J15	ABERTURA DE JANELA SIMPLES PASS-THROUGH EM ALUMÍNIO E VIDRO 1,00x1,00	0,80 m	0,90 m

Total geral: 130



GOVERNO DO ESTADO DO AMAPÁ
SECRETARIA DE ESTADO DA INFRAESTRUTURA - SEINF
GOVERNO DO ESTADO

TRABALHANDO PELO AMAPÁ INTEIRO
CLEO LUIS VILHENA VIEIRA
GOVERNADOR
ANTÔNIO PINHEIRO TELES JÚNIOR
VICE-GOVERNADOR
DAVID CORREIA
SECRETÁRIO DE INFRAESTRUTURA
RYTHADO VASCONCELOS AMAJALAS
LEONARDO BRUNO CRAVEIRO DE OLIVEIRA
SECRETÁRIOS ADJUNTOS

CARIMBOS:

GRUPO: PROPRIETÁRIO: GOVERNO DO ESTADO DO AMAPÁ

ENDERÇO: R. ADRIANA DA COSTA NETO, 17 - CENTRO

Av. Raimundo Pérez, Nº 373, 2º andar, Macapá/AP
(96) 98405-5019
contato@inegptes.com
@inegptes
www.inegptes.com.br

line
Instituto de Engenharia e Arquitetura

TÍTULO: PLANTA BAIXA - TÉRREO - BLO 01 E 02

PROJETO: PARQUE TECNOLÓGICO DO AMAPÁ

DISCIPLINA: ARQUITETURA

PROFISSIONAL: WELTON BARREROS ALVINO

ASS: WELTON BARREROS ALVINO

ETAPA: PE

VERSÃO: V03

FOLHA: A1

ESCALA: INDICADA

DATA: MARÇO/2025

ÁREA DO TERRENO: 13162,00 m²

ÁREA CONSTRUIDA: 5767,84 m²

PERMEÁVEL: 5323,30 m²

SABARITO: 11,42m

COORDENADOR DE PROJETO: JUNIOR PASTANA

CONTRATO: Nº 02/2024 - SEINF/SEA

ORDEN DE SERVIÇO: Nº 03/2024 - NPP/COPLAN/SEINF



DISCIPLINA: ARQ

FOLHA: F03

ARQUITETURA

51

DIREITOS AUTORAIS RESERVADOS. REPRODUÇÃO TOTAL OU PARCIAL PROIBIDA

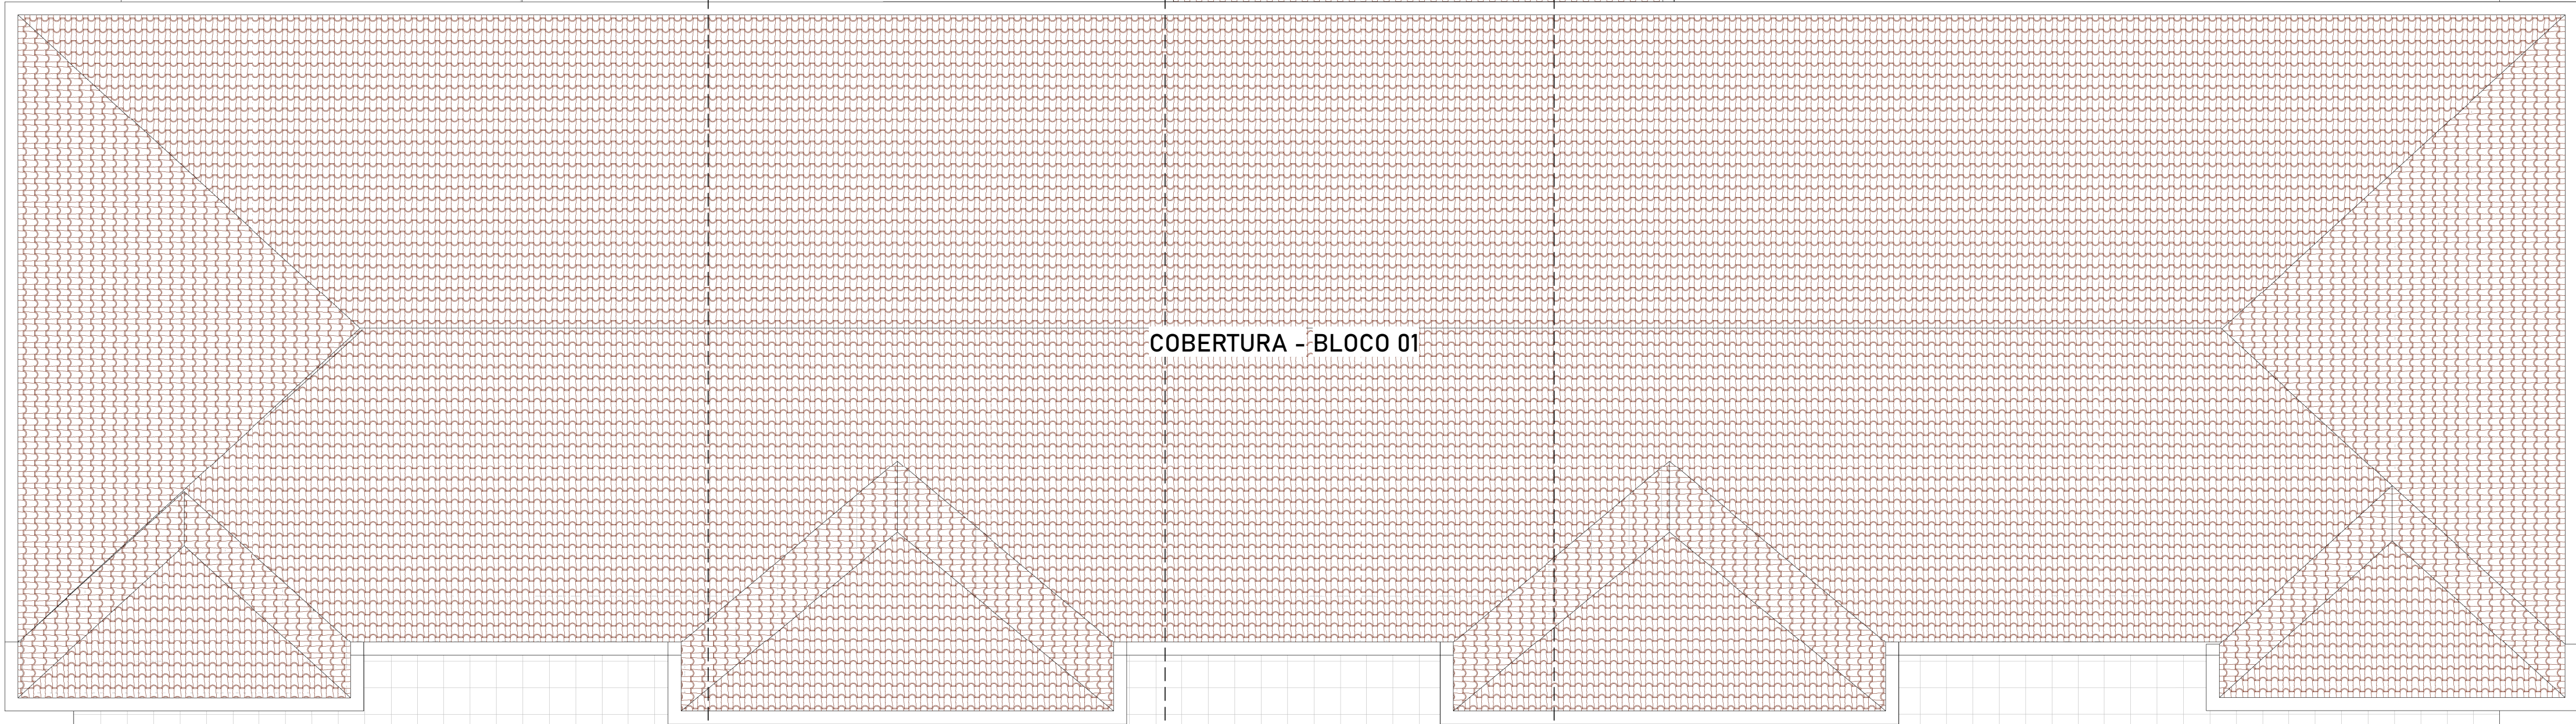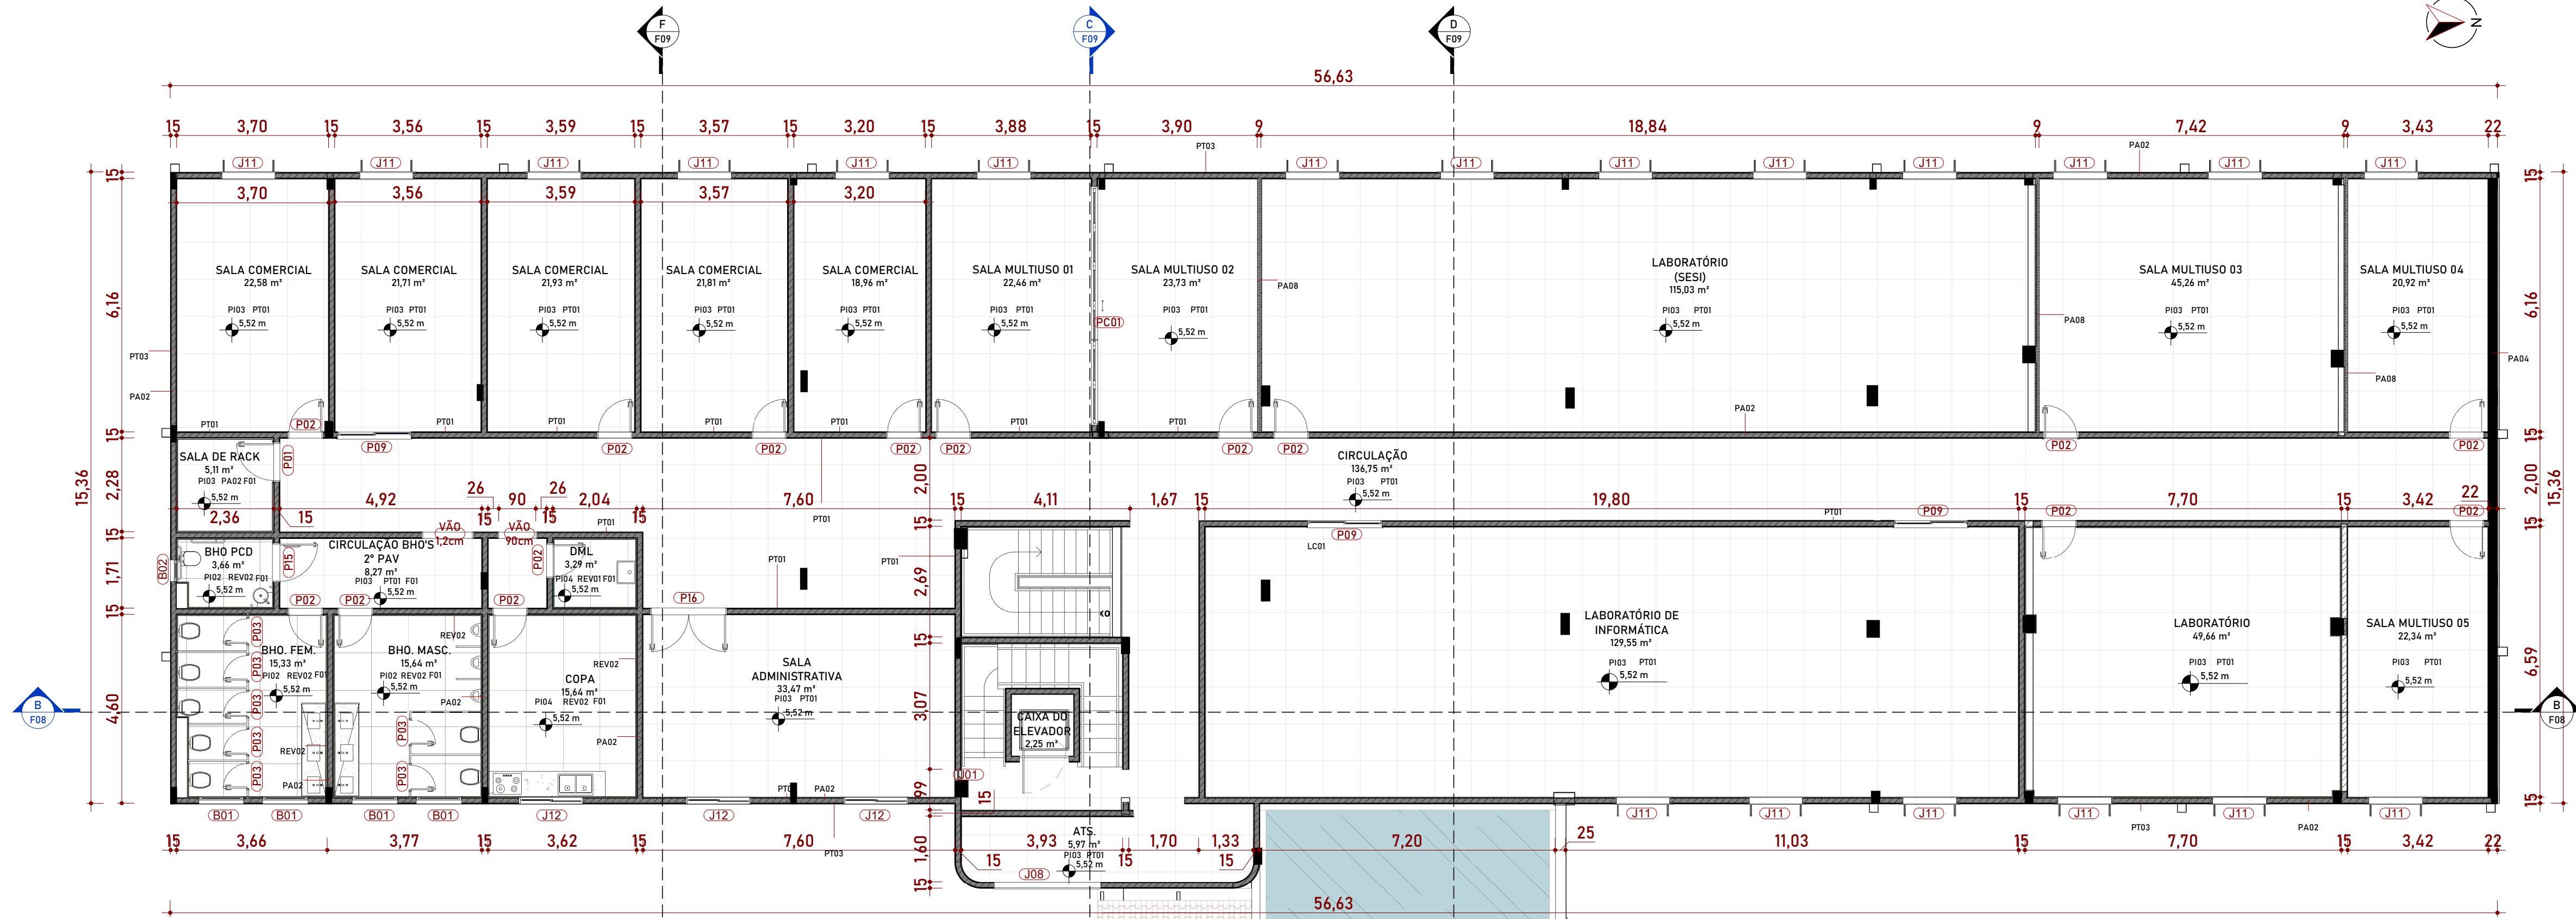

1 PLANTA BAIXA - 2º PAV. - BLOCO 2
1:100

ESPECIFICAÇÕES DA ANOTAÇÃO DOS ACABAMENTOS:

RESPECTIVAMENTE:		
NOME DO AMBIENTE ÁREA = 00m² (LARG. x PROF. x ALT.)		
PISO - REVESTIMENTO DO PISO		
PAREDE - REVESTIMENTO DA PAREDE		
FORRO - FORRO		
TABELA - PISO/LAJE		
CÓD.	DESCRIÇÃO	ÁREA
A02	PISO GRAMADO	12,46 m²
A04	PASSEIO (CALÇADA) OU PISO DE CONCRETO COM CONCRETO MOLDADO IN LOCO, FEITO EM OBRA, ACABAMENTO CONVENCIONAL	203,22 m²
LJ01	PISO LAJE EM CONCRETO ARMADO - RESERVATÓRIO	15,28 m²
P13	PISO LAJE EM CONCRETO ARMADO (SUBESTACIAÇÃO)	209,71 m²
P14	PISO LAJE DE CONCRETO USINADO 45cm - ÁREA EXTERNA	967,95 m²
PI01	CONTRAPISO 8cm + 2CM CAMADA DE REGULARIZAÇÃO	133,22 m²
PI03	PISO PORCELANATO CRISTALLO BIANCO LUX BIANCOGRES 90x90 - LOCAL DE USO LC, APLICAÇÃO NO PISO; CLASSIFICAÇÃO V2; CLASSE AD2; VARIAÇÃO DE DESENHO E TONALIDADE V2; INDICAÇÃO DE LOCAL DE USO LE	3270,77 m²
PI04	PISO PORCELANATO CRISTALLO BIANCO LUX BIANCOGRES 90x90 - LOCAL DE USO LC, APLICAÇÃO NO PISO; CLASSIFICAÇÃO V2; CLASSE AD2; VARIAÇÃO DE DESENHO E TONALIDADE V2; INDICAÇÃO DE LOCAL DE USO LE	19,13 m²
PI06	PISO PORCELANATO DECK LEGNO MASA DE ACABAMENTO EXT BIANCOGRES 60x60 ANTIDERRAPANTE - LOCAL DE USO LE, CLASSE AD4; VARIAÇÃO DE DESENHO/TONALIDADE V4.	201,95 m²
TABELA - PAREDES E ACABAMENTOS		
CÓD.	DESCRIÇÃO	ÁREA
PA01	PAREDE DE ALVENARIA DE 25cm COM BLOCOS DE CONCRETO, ACABAMENTO COM REVESTIMENTO DE CHAPISCO, EMBOÇO E REBOCO.	562,67 m²
PA02	PAREDE DE ALVENARIA DE 15cm COM BLOCOS DE CONCRETO, ACABAMENTO COM REVESTIMENTO DE CHAPISCO, EMBOÇO E REBOCO.	1903,44 m²
PA03	PAREDE DE ALVENARIA 35cm COM BLOCOS DE CONCRETO, ACABAMENTO COM REVESTIMENTO DE CHAPISCO, EMBOÇO E REBOCO.	71,55 m²
PA04	PAREDE DE ALVENARIA 22cm	45,15 m²
PA05	ACABAMENTO DE REBOCO	41,52 m²
PA07	DIVISÓRIA SANITÁRIA, TIPO CABINE, EM GRANITO CINZA POLIDO	49,49 m²
PA08	PAREDE COM PLACAS DE GESSO ACARTONADO (DRYWALL) TIPO RU, PARA USO INTERNO, COM DUAS FACES SIMPLES E ESTRUTURA METÁLICA COM GUIAS DUPLAS, COM VÃOS	73,33 m²
PA09	PAREDE EM PLACA CIMENTÍCIA 8mm (DIVISÓRIAS INTERNAS) COM ISOLAMENTO EM Lã DE VIDRO E RESISTÊNCIA À UMIDADE	198,28 m²
PT01	PINTURA ACRÍLICA NA COR PÉPITA DE BISMUTO - SUVINIL	2372,24 m²
PT02	PINTURA ACRÍLICA NA COR PRONTA CINZA CLARO - SUVINIL	286,75 m²
PT03	PINTURA ACRÍLICA NA COR PAPEL DE PRESENTE - SUVINIL	2137,01 m²
REV01	REVESTIMENTO PORCELANATO BRANCO ESMALTADO 90x90	39,62 m²
REV02	REVESTIMENTO PORCELANATO INTERNO ESMALTADO NATURAL BORDA RETIFICADO 60x60cm NORD RIS PORTOBELLO	323,16 m²
REV03	REVESTIMENTO PORCELANATO MOZART SGR POL 80x160,0 POLIDO PORTINARI	172,78 m²
VG06	PAREDE VIGA DE ALVENARIA ESTRUTURAL 200mm	16,48 m²
VG07	PAREDE VIGA DE CONCRETO ARMADO 60cm ESTRUTURAL	5,07 m²
TABELA DE FORRO		
CÓD.	DESCRIÇÃO	ÁREA
F01	FORRO DE GESSO ACARTONADO COM PINTURA BRANCA ANTIMOFO	565,01 m²
F02	FORRO DE GESSO ACARTONADO ACÚSTICO DE 12,55mm	261,40 m²



GOVERNO DO ESTADO DO AMAPÁ SECRETARIA DE ESTADO DA INFRAESTRUTURA - SEINF

GOVERNO DO ESTADO



TRABALHANDO PELO AMAPÁ INTEIRO

CLÉCIO LUIS VILHENA VIEIRA

GOVERNADOR

ANTÔNIO PINHEIRO TELES JÚNIOR

VICE-GOVERNADOR

DAVID COVRE

SECRETÁRIO DE INFRAESTRUTURA

IVY THIAGO VASCONCELOS AMANAJÁS

LEONARDO BRUNO CRAVEIRO DE OLIVEIRA

SECRETÁRIOS ADJUNTOS

CARIMBOS:

QRCODE:	PROPRIETÁRIO: GOVERNO DO ESTADO DO AMAPÁ	 line Projetos e Construções	 Av. Raimundo Péres, N° 373, Zerão, Macapá/AP  (96) 98405-0059  contato@lineprojetos.com  @lineprojetos  www.lineprojetos.com.br
	ENDEREÇO: R. AZARIAS DA COSTA NETO, 17 - CENTRAL		

TÍTULO: PLANTA BAIXA - 2º PAV. - BL 02	PROJETO: PARQUE TECNOLÓGICO DO AMAPÁ
DISCIPLINA: ARQUITETURA	PROFISSIONAL: WELTON BARREIROS ALVINO CAU/AP: A114692-0
ARO. ELETRÔNICO: SEINF_ARQ_PE_PTEC_V03	ASS: WELTON BARREIROS ALVINO
ETAPA: PE	
VERSÃO: V03	PROFISSIONAL: JOÃO W. R. ALVINO JÚNIOR CAU/AP: A98175-3
FOLHA: A1	ASS: JOÃO W. R. ALVINO JÚNIOR
ESCALA: INDICADA	
DATA: MARÇO/2025	
ÁREA DO TERRENO: 13162,00 m²	COORDENADOR DE PROJETO: JUNIOR PASTANA
ÁREA CONSTRUÍDA: 5767,84 m²	DISCIPLINA: ARQ
PERMEÁVEL: 5323,30 m²	FOLHA: F06 52
GABARITO: 11,42m	CONTRATO: N° 024/2024 - SEINF/GEA ORDEN DE SERVIÇO: N° 013/2024 - NPP/COPLAN/SEINF